


地番	234-1、234-3～234-11	地積測量図
土地の所在	丸亀市飯山町真時字中ノ町	

3-1

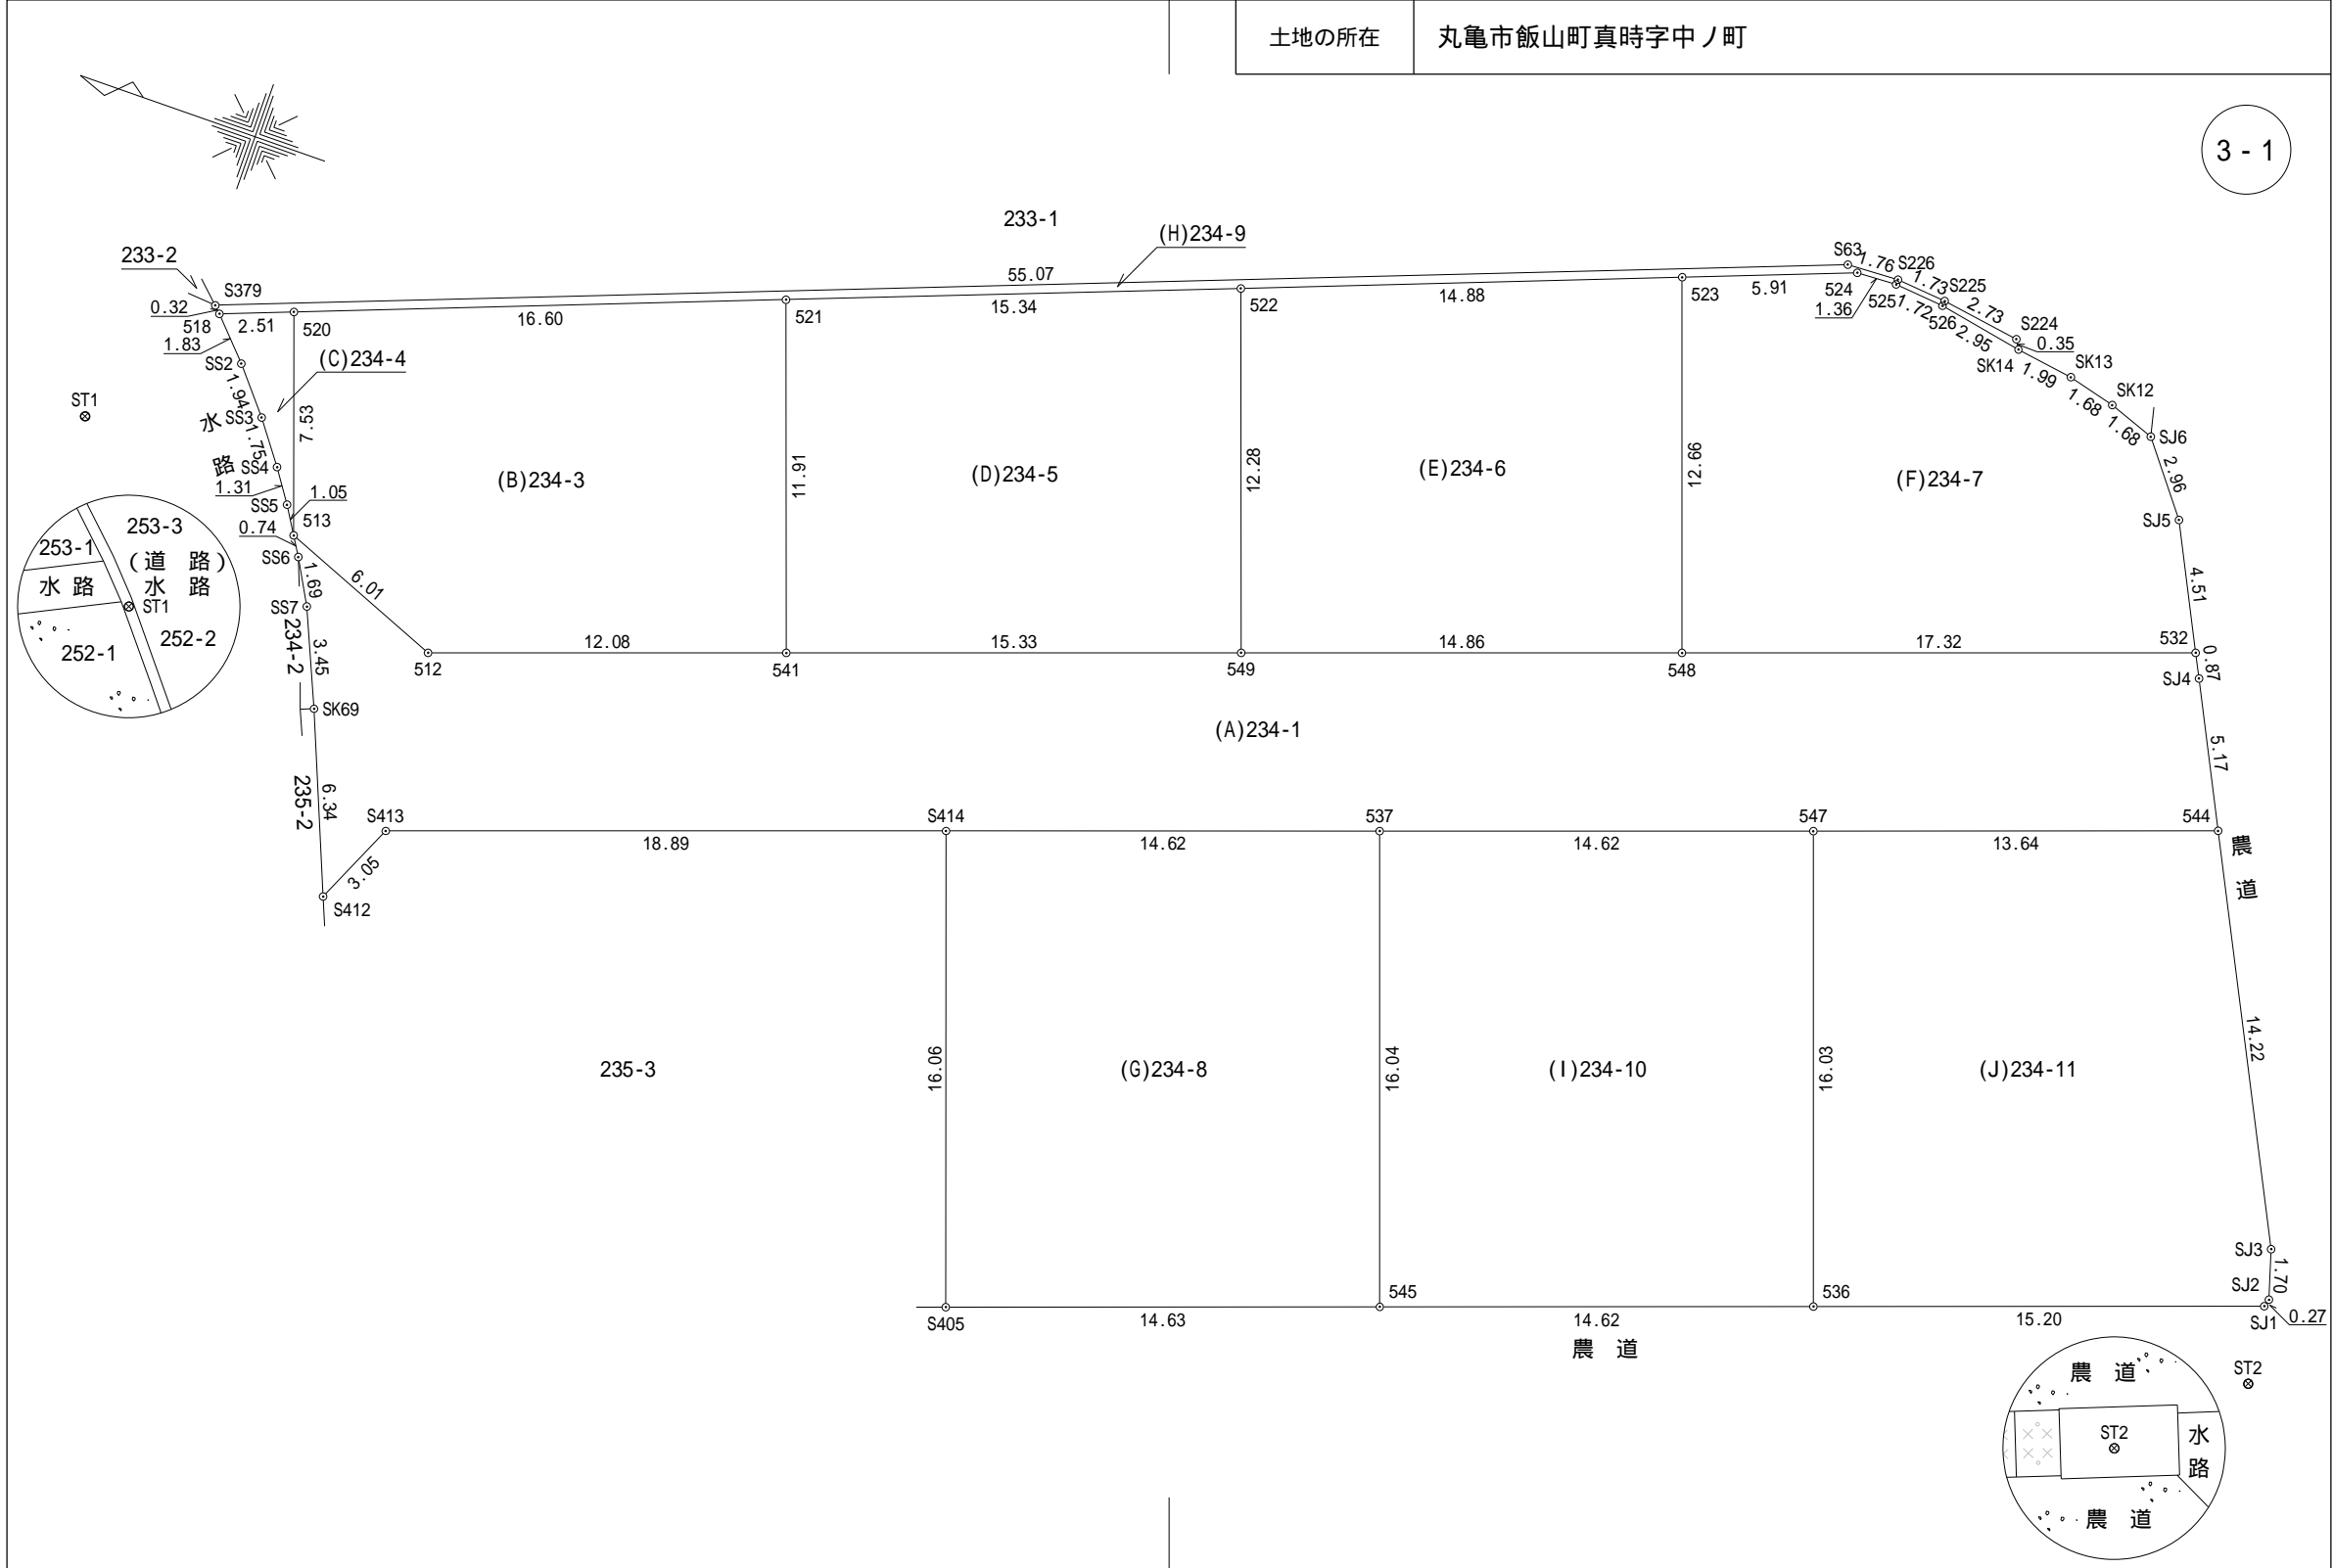

作製者	丸亀市塩飽町11番地1 土地家屋調査士 近藤 亮	(令和元年9月14日測量) (令和元年9月14日作製)
-----	-----------------------------	--------------------------------

申請人	株式会社スミエステート 代表取締役 高橋 良和
-----	----------------------------

縮尺	1/250
----	-------

地番	234-1、234-3～234-11	地積測量図
土地の所在	丸亀市飯山町真時字中ノ町	

3-2

座標求積表 (世界測地系)

地番	(D)234-5			
測点	標識の種類	Xn	Yn	(Xn+1 - Xn-1)Yn
521	金属板	139418.252	31986.832	332599.079136
541	金属プレート	139414.303	31975.595	-588990.459900
549	金属プレート	139399.832	31980.671	-332535.017058
522	金属板	139403.905	31992.263	589297.484460
			倍面積	371.086638
			面積	185.5433190
			地積	185.54 m ²

地番	(E)234-6			
測点	標識の種類	Xn	Yn	(Xn+1 - Xn-1)Yn
522	金属板	139403.905	31992.263	314995.821498
549	金属プレート	139399.832	31980.671	-579010.048455
548	金属プレート	139385.800	31985.581	-314930.030526
523	金属板	139389.986	31997.537	579315.407385
			倍面積	371.149902
			面積	185.5749510
			地積	185.57 m ²

地番	(F)234-7			
測点	標識の種類	Xn	Yn	(Xn+1 - Xn-1)Yn
523	金属板	139389.986	31997.537	42940.694654
548	金属プレート	139385.800	31985.581	-656823.905835
532	金属プレート	139369.451	31991.316	-458595.514860
SJ5	金属板	139371.465	31995.355	122894.158555
SJ6	金属板	139373.292	31997.690	109016.129830
SK12	金属板	139374.872	31998.268	102650.443744
SK13	金属板	139376.500	31998.693	115291.290879
SK14	金属板	139378.475	31998.988	155963.067512
526	金属板	139381.374	31999.534	147709.848944
525	金属板	139383.091	31999.697	98687.065548
524	金属板	139384.458	31999.638	220637.504010
			倍面積	370.782981
			面積	185.3914905
			地積	185.39 m ²

地番	(G)234-8			
測点	標識の種類	Xn	Yn	(Xn+1 - Xn-1)Yn
S414	金属プレート	139407.238	31971.710	271663.619870
S405	金属プレート	139401.932	31956.552	-610721.665272
545	金属板	139388.127	31961.400	-271576.015800
537	金属プレート	139393.435	31976.541	611103.675051
			倍面積	469.613849
			面積	234.8069245
			地積	234.80 m ²

地番	(A)234-1			
測点	標識の種類	Xn	Yn	(Xn+1 - Xn-1)Yn
513	金属プレート	139431.294	31973.839	166231.988961
SS6		139430.910	31973.204	-38687.576840
SS7		139430.084	31971.722	-70082.014624
SK69		139428.718	31968.549	-119977.964397
S412	金属プレート	139426.331	31962.672	-116471.976768
S413	金属プレート	139425.074	31965.460	-610316.527780
S414	金属プレート	139407.238	31971.710	-1011552.932690
537	金属プレート	139393.435	31976.541	-882840.320469
547	金属プレート	139379.629	31981.377	-853327.101114
544	金属プレート	139366.753	31985.900	-338058.977100
SJ4	金属板	139369.060	31990.535	86310.463430
532	金属プレート	139369.451	31991.316	535534.629840
548	金属プレート	139385.800	31985.581	971753.936361
549	金属プレート	139399.832	31980.671	911545.065513
541	金属プレート	139414.303	31975.595	827496.423005
512	金属プレート	139425.711	31971.602	543229.489582
			倍面積	786.604910
			面積	393.3024550
			地積	393.30 m ²

地番	(B)234-3			
測点	標識の種類	Xn	Yn	(Xn+1 - Xn-1)Yn
520	金属板	139433.782	31980.951	417095.562942
513	金属プレート	139431.294	31973.839	-258060.854569
512	金属プレート	139425.711	31971.602	-543229.489582
541	金属プレート	139414.303	31975.595	-238505.963105
521	金属板	139418.252	31986.832	623071.500528
			倍面積	370.756214
			面積	185.3781070
			地積	185.37 m ²

地番	(C)234-4			
測点	標識の種類	Xn	Yn	(Xn+1 - Xn-1)Yn
518	金属プレート	139436.130	31980.062	35178.068200
SS2	金属板	139434.882	31978.721	-79882.845058
SS3	金属板	139433.632	31977.235	-73515.663265
SS4	金属板	139432.583	31975.827	-56884.996233
SS5	金属板	139431.853	31974.737	-41215.435993
513	金属プレート	139431.294	31973.839	61677.535431
520	金属板	139433.782	31980.951	154659.879036
			倍面積	16.542118
			面積	8.2710590
			地積	8.27 m ²

作製者 丸亀市塩飽町1番地1
土地家屋調査士 近藤 亮
(令和元年9月14日作製)

申請人 株式会社スミエステート
代表取締役 高橋 良和
縮尺 1

地番	234-1、234-3～234-11	地積測量図
土地の所在	丸亀市飯山町真時字中ノ町	

3-3

使用与点一覧表

測点名	X座標	Y座標	杭種別
高松(0080)	142750.937	48233.229	電子基準点
三野(0427)	135035.181	19815.838	電子基準点

引照点表

P1	ST1	X座標	139439.264
		Y座標	31975.302
		杭種別	調査士会金属鉋
P2	ST2	X座標	139359.629
		Y座標	31968.636
		杭種別	調査士会金属鉋

ST1 - ST2 = 79.913m

境界点	点間距離	
	P1	P2
512	14.049	66.148
513	8.103	71.854
518	5.699	77.349
520	7.872	75.168
521	23.968	61.382
522	39.217	50.185
523	54.062	41.915
524	59.966	39.719
525	61.242	38.926
526	62.757	37.783
532	71.626	24.716
536	65.567	14.890
537	45.846	34.718
541	24.963	55.115
544	73.282	18.676
545	52.993	29.402
547	59.943	23.714
548	54.443	31.178
549	39.795	41.966
S63	59.669	40.084
S224	65.184	36.085
S225	62.835	37.920

境界点	点間距離	
	P1	P2
S226	61.313	39.063
S379	5.768	77.612
S405	41.776	43.995
S412	18.077	66.968
S413	17.269	65.522
S414	32.227	47.708
SJ1	79.385	2.671
SJ2	79.447	2.921
SJ3	78.895	4.607
SJ4	71.838	23.843
SJ5	70.702	29.223
SJ6	69.667	32.106
SK12	68.365	33.323
SK13	66.981	34.468
SK14	65.241	35.727
SK69	12.523	69.089
SS2	5.558	75.926
SS3	5.954	74.501
SS4	6.702	73.308
SS5	7.433	72.481
SS6	8.613	71.427
SS7	9.853	70.523

地番 (H)234-9				
測点	標識の種類	Xn	Yn	(Xn+1 - Xn-1)Yn
S379	金属プレート	139436.362	31980.287	1639917.137073
518	金属プレート	139436.130	31980.062	-82508.559960
520	金属鉋	139433.782	31980.951	-571755.441978
521	金属鉋	139418.252	31986.832	-955670.579664
522	金属鉋	139403.905	31992.263	-904293.305958
523	金属鉋	139389.986	31997.537	-622256.102039
524	金属鉋	139384.458	31999.638	-220637.504010
525	金属鉋	139383.091	31999.697	-98687.065548
526	金属鉋	139381.374	31999.534	-147709.848944
SK14	金属鉋	139378.475	31998.988	-86941.250396
S224		139378.657	31999.296	92413.966848
S225		139381.363	31999.710	141790.715010
S226		139383.088	31999.870	111615.546560
S63		139384.851	31999.790	1704756.812460
倍面積				34.519454
面積				17.2597270
地積				17.25 m ²

地番 (I)234-10				
測点	標識の種類	Xn	Yn	(Xn+1 - Xn-1)Yn
537	金属プレート	139393.435	31976.541	271736.645418
545	金属鉋	139388.127	31961.400	-610782.354000
536	金属鉋	139374.325	31966.246	-271649.158508
547	金属プレート	139379.629	31981.377	611164.114470
倍面積				469.247380
面積				234.6236900
地積				234.62 m ²

地番 (J)234-11				
測点	標識の種類	Xn	Yn	(Xn+1 - Xn-1)Yn
547	金属プレート	139379.629	31981.377	242162.986644
536	金属鉋	139374.325	31966.246	-628072.801408
SJ1	金属鉋	139359.981	31971.284	-460993.943996
SJ2	金属鉋	139359.906	31971.544	13332.133848
SJ3	金属鉋	139360.398	31973.178	218920.349766
544	金属プレート	139366.753	31985.900	615120.842900
倍面積				469.567754
面積				234.7838770
地積				234.78 m ²

合計 1864.9356000 m²

作製者 丸亀市塩飽町11番地1
土地家屋調査士 近藤 亮
(令和元年9月14日作製)

申請人 株式会社スミエステート
代表取締役 高橋 良和
縮尺 1