
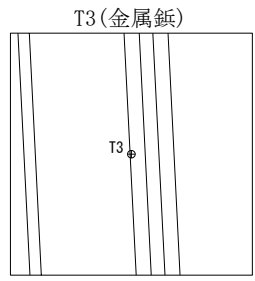


土地の所在 丸亀市綾歌町富熊字本村

境界・準拠点番号	不動標識の種類	境界・準拠点番号	不動標識の種類	筆界点番号	その他の境界点の記
A10~16, A18~22, B1~3, B6~8, C17, C40, C41, K1, P11	金属プレート(会標)		金属プレート()		プラスチック杭
B4, C30, K41, K42, K44, K54~58, K60, P4, T2, T3	金属鋸		コンクリート角		木杭
	コンクリート杭(根巻)		刻印		コンクリート釘
	プラスチック杭(根巻)				

準拠点の座標 (任意座標)

測点番号	X座標	138917.919
T2	Y座標	34268.628
標識等の種類	金属鋸	
測点番号	X座標	138852.465
T3	Y座標	34254.427
標識等の種類	金属鋸	
準拠点の距離	66.97	
境界点	点間距離	
	T2	T3
A10	18.72	64.11
A11	31.03	57.61
A12	43.25	54.00
A13	42.21	48.19
A14	44.76	28.92
A16	56.78	10.39
A18	41.87	26.44
A19	36.68	38.89
A22	19.75	57.10
B1	29.40	76.54
B3	48.61	68.01
B4	54.21	47.33
B6	30.92	36.19
B7	20.59	48.00
B8	48.54	18.58
C30	64.20	8.78
C40	5.09	67.83
C41	57.87	9.30

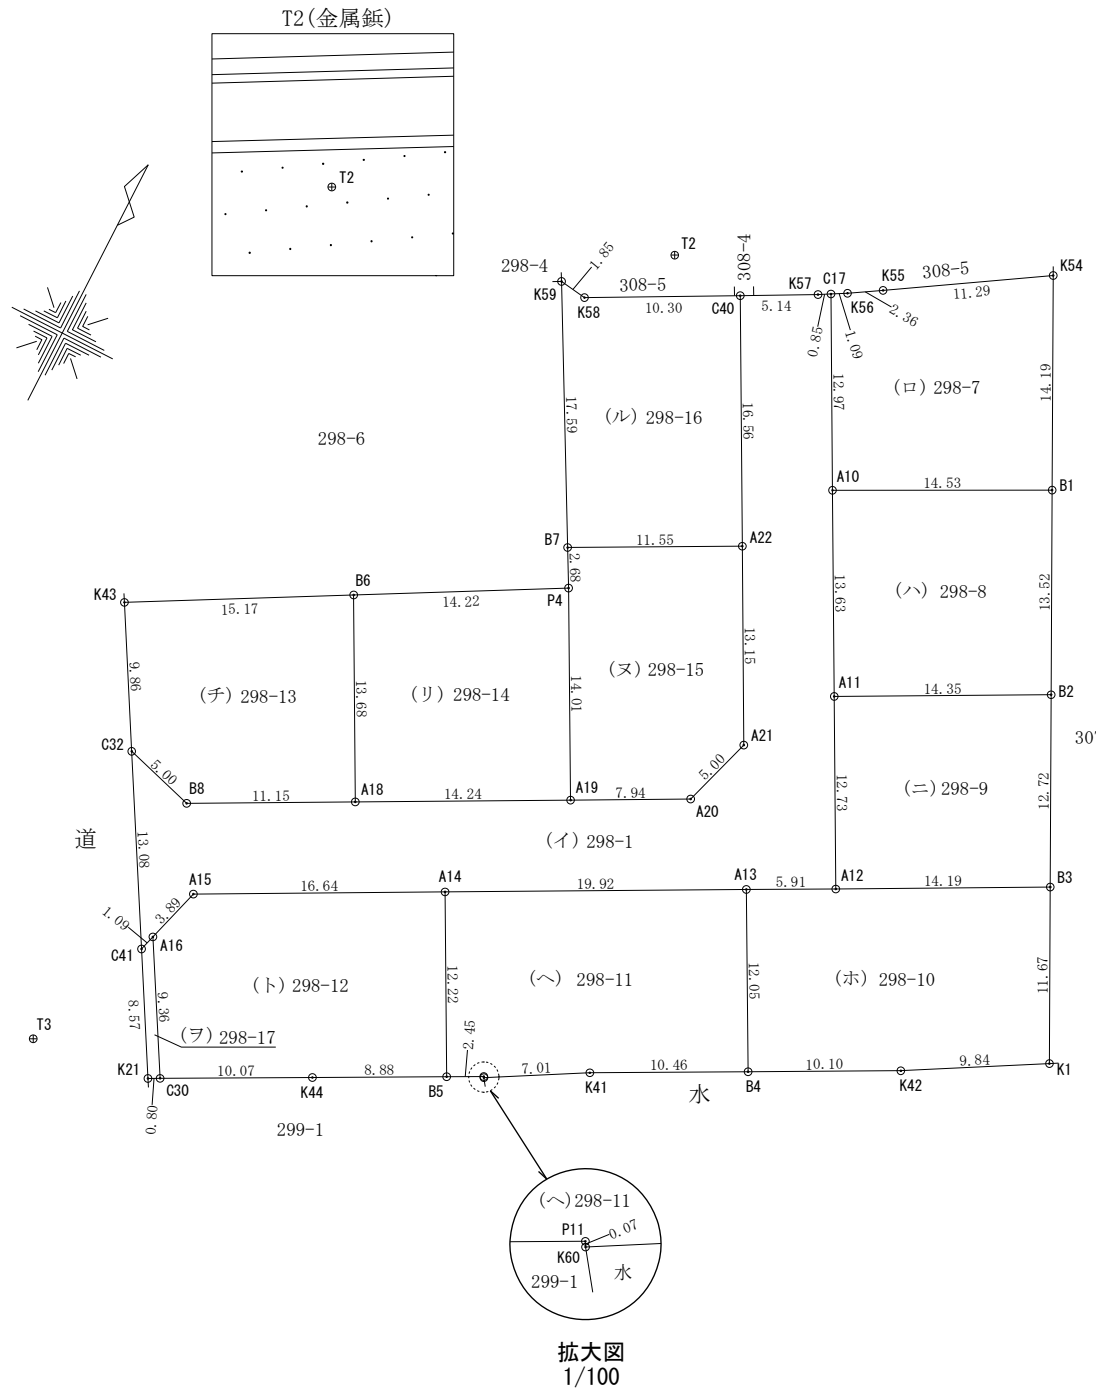

作成者 高松市国分寺町新居1404番地4 (令和3年3月11日測量)
土地家屋調査士 岡崎 浩二 (令和3年3月11日作成)

申請人 株式会社スミエステート 代表取締役 高橋良和

縮尺 1/500

土地の所在 丸亀市綾歌町富熊字本村

地 番 (ハ) 298-8				
測 点	Xn	Yn	(Xn+1 - Xn-1)Yn	距 離
B1	138915.445	34297.931	187026.617743	14.53
A10	138908.824	34284.994	-641472.237740	13.63
A11	138896.735	34291.305	-186990.486165	14.35
B2	138903.371	34304.030	641828.401300	13.52
			倍 面 積	392.295138
			面 積	196.1475690
			地 積	196.14 m ²

地 番 (ニ) 298-9				
測 点	Xn	Yn	(Xn+1 - Xn-1)Yn	距 離
B2	138903.371	34304.030	161915.021600	14.35
A11	138896.735	34291.305	-614843.098650	12.73
A12	138885.441	34297.190	-161882.736800	14.19
B3	138892.015	34309.767	615174.122310	12.72
			倍 面 積	363.308460
			面 積	181.6542300
			地 積	181.65 m ²

地 番 (ホ) 298-10				
測 点	Xn	Yn	(Xn+1 - Xn-1)Yn	距 離
B3	138892.015	34309.767	131886.744348	14.19
A12	138885.441	34297.190	-318655.192290	5.91
A13	138882.724	34291.933	-459374.734468	12.05
B4	138872.045	34297.525	-206505.398025	10.10
K42	138876.703	34306.490	327695.592480	9.84
K1	138881.597	34315.030	525431.739360	11.67
			倍 面 積	478.751405
			面 積	239.3757025
			地 積	239.37 m ²

地 番 (ヘ) 298-11				
測 点	Xn	Yn	(Xn+1 - Xn-1)Yn	距 離
A13	138882.724	34291.933	50306.265711	19.92
A14	138873.512	34274.267	-687164.779083	12.22
B5	138862.675	34279.922	-332686.643010	2.45
P11	138863.807	34282.105	36544.723930	0.07
K60	138863.741	34282.143	116936.389773	7.01
K41	138867.218	34288.235	284729.503440	10.46
B4	138872.045	34297.525	531817.422650	12.05
			倍 面 積	482.883411
			面 積	241.4417055
			地 積	241.44 m ²

座 標 求 積 表

地 番 (イ) 298-1				
測 点	Xn	Yn	(Xn+1 - Xn-1)Yn	距 離
C17	138920.335	34279.000	380016.994000	0.85
K57	138919.910	34278.259	-96904.638193	5.14
C40	138917.508	34273.705	-585874.713270	16.56
A22	138902.816	34281.367	-903622.552753	13.15
A21	138891.149	34287.436	-563822.597584	5.00
A20	138886.372	34285.938	-289853.319852	7.94
A19	138882.695	34278.894	-351907.125804	14.24
A18	138876.106	34266.269	-402457.329405	11.15
B8	138870.950	34256.379	-128495.677629	5.00
C32	138872.355	34251.579	-340357.940523	13.08
C41	138861.013	34258.104	-352481.632056	1.09
A16	138862.066	34258.409	164166.295928	3.89
A15	138865.805	34259.510	392134.351460	16.64
A14	138873.512	34274.267	579886.323373	19.92
A13	138882.724	34291.933	409068.468757	5.91
A12	138885.441	34297.190	480537.929090	12.73
A11	138896.735	34291.305	801833.584815	13.63
A10	138908.824	34284.994	809125.858400	12.97
			倍 面 積	992.278754
			面 積	496.1393770
			地 積	496.13 m ²

地 番 (ロ) 298-7				
測 点	Xn	Yn	(Xn+1 - Xn-1)Yn	距 離
K54	138928.111	34291.533	228655.942044	11.29
K55	138922.113	34281.962	-247961.431146	2.36
K56	138920.878	34279.949	-60949.749322	1.09
C17	138920.335	34279.000	-413199.066000	12.97
A10	138908.824	34284.994	-167653.620660	14.53
B1	138915.445	34297.931	661504.195197	14.19
			倍 面 積	396.270113
			面 積	198.1350565
			地 積	198.13 m ²

作成者 高松市国分寺町新居1404番地4 (令和 3年 3月 11日測量)
土地家屋調査士 岡崎 浩二 (令和 3年 3月 11日作成)

申請人 株式会社スミエステート 代表取締役 高橋良和

縮尺 1/

土地の所在	丸亀市綾歌町富熊字本村
-------	-------------

地番	(ヌ) 298-15			
測点	Xn	Yn	(Xn+1 - Xn-1)Yn	距離
A22	138902.816	34281.367	217001.053110	11.55
B7	138897.479	34271.117	-263853.329783	2.68
P4	138895.117	34272.394	-506683.072896	14.01
A19	138882.695	34278.894	-299768.928030	7.94
A20	138886.372	34285.938	289853.319852	5.00
A21	138891.149	34287.436	563822.597584	13.15
		倍面積	371.639837	
		面積	185.8199185	
		地積	185.81	m ²

地番	(ト) 298-12			
測点	Xn	Yn	(Xn+1 - Xn-1)Yn	距離
A14	138873.512	34274.267	107278.455710	16.64
A15	138865.805	34259.510	-392134.351460	3.89
A16	138862.066	34258.409	-406099.180286	9.36
C30	138853.951	34263.090	-119201.290110	10.07
K44	138858.587	34272.034	298989.224616	8.88
B5	138862.675	34279.922	511627.835850	12.22
		倍面積	460.694320	
		面積	230.3471600	
		地積	230.34	m ²

地番	(ル) 298-16			
測点	Xn	Yn	(Xn+1 - Xn-1)Yn	距離
C40	138917.508	34273.705	338727.026515	10.30
K58	138912.699	34264.590	-155869.619910	1.85
K59	138912.959	34262.749	-521479.039780	17.59
B7	138897.479	34271.117	-347611.939731	11.55
A22	138902.816	34281.367	686621.499643	16.56
		倍面積	387.926737	
		面積	193.9633685	
		地積	193.96	m ²

地番	(チ) 298-13			
測点	Xn	Yn	(Xn+1 - Xn-1)Yn	距離
B6	138888.239	34259.943	164310.686628	15.17
K43	138880.902	34246.661	-543973.963324	9.86
C32	138872.355	34251.579	-340871.714208	5.00
B8	138870.950	34256.379	128495.677629	11.15
A18	138876.106	34266.269	592429.524741	13.68
		倍面積	390.211466	
		面積	195.1057330	
		地積	195.10	m ²

地番	(ヲ) 298-17			
測点	Xn	Yn	(Xn+1 - Xn-1)Yn	距離
A16	138862.066	34258.409	241932.884358	1.09
C41	138861.013	34258.104	-290645.754336	8.57
K21	138853.582	34262.379	-241960.920498	0.80
C30	138853.951	34263.090	290688.055560	9.36
		倍面積	14.265084	
		面積	7.1325420	
		地積	7.13	m ²

地番	(リ) 298-14			
測点	Xn	Yn	(Xn+1 - Xn-1)Yn	距離
P4	138895.117	34272.394	190006.152336	14.22
B6	138888.239	34259.943	-651315.776373	13.68
A18	138876.106	34266.269	-189972.195336	14.24
A19	138882.695	34278.894	651676.053834	14.01
		倍面積	394.234461	
		面積	197.1172305	
		地積	197.11	m ²

合計	2562.37	m ²
----	---------	----------------

作成者	高松市国分寺町新居1404番地4 土地家屋調査士 岡崎 浩二 (令和 3年 3月 11日 測量) (令和 3年 3月 11日 作成)
-----	---

申請人	株式会社スミエステート 代表取締役 高橋良和	縮尺	1/
-----	---------------------------	----	----