
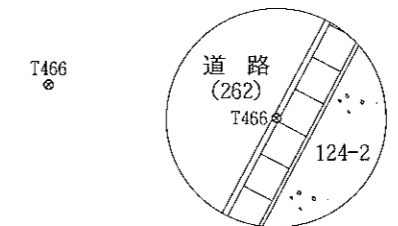
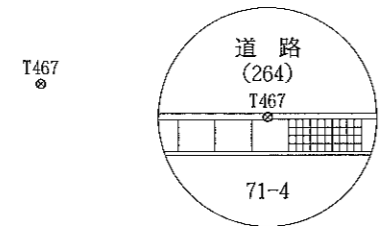
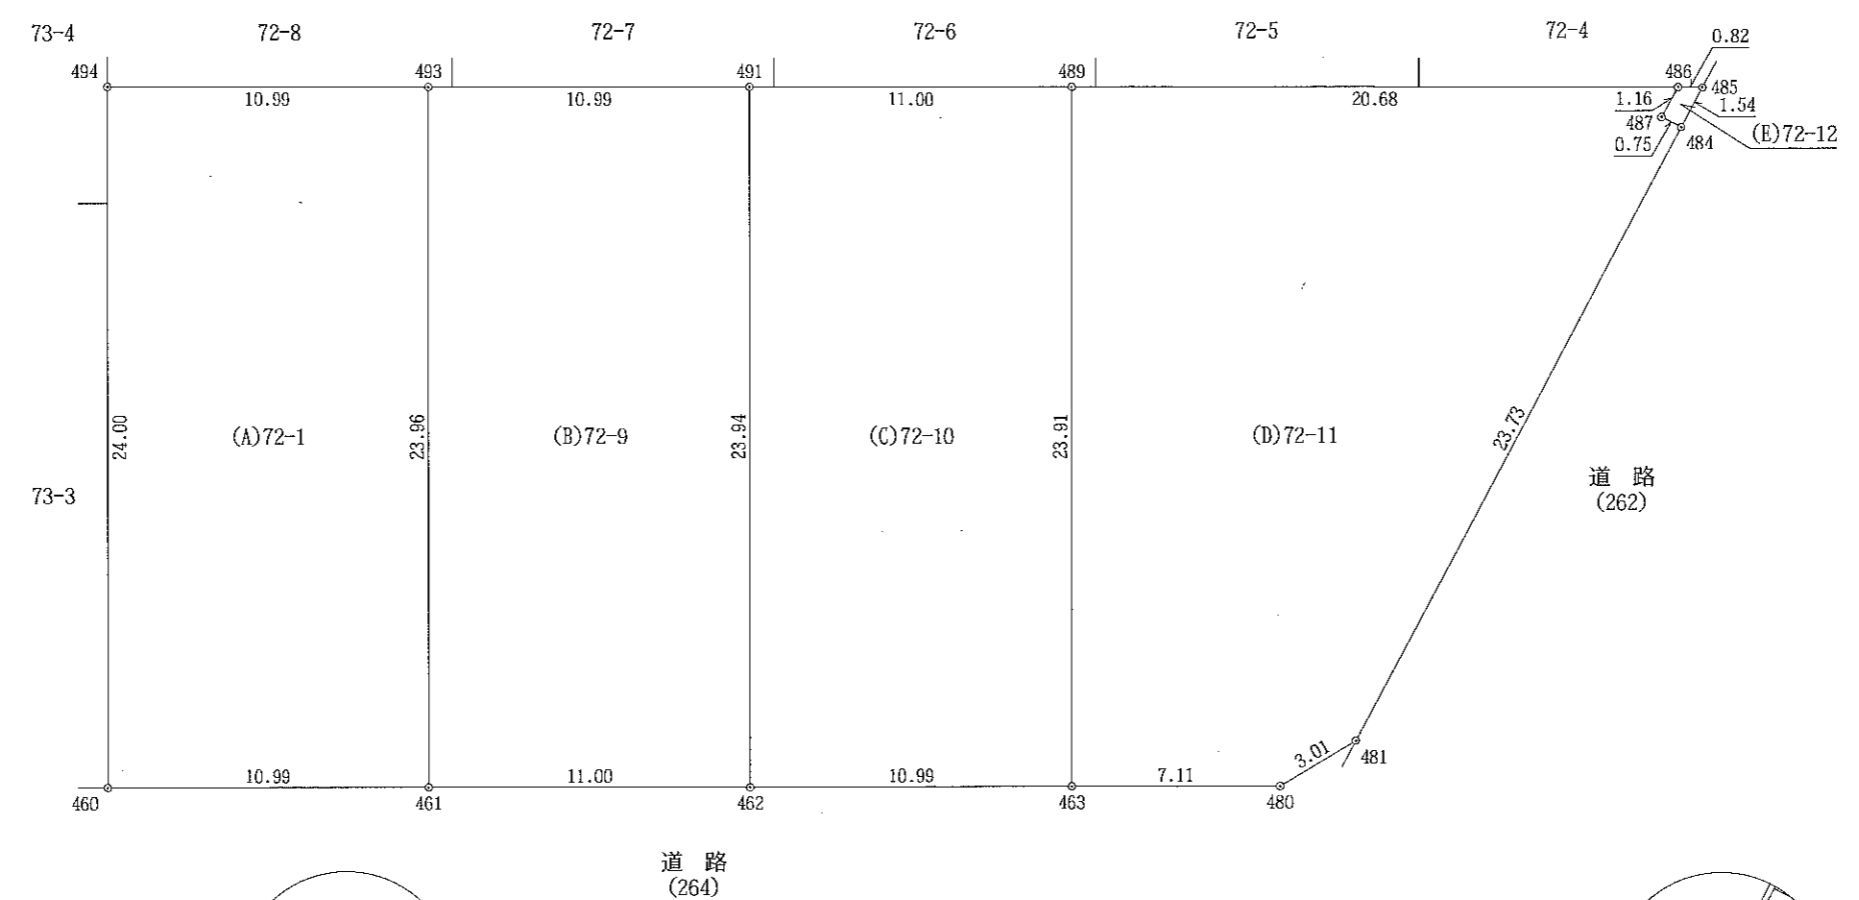


|       |                 |       |
|-------|-----------------|-------|
| 地番    | 72-1、72-9~72-12 | 地積測量図 |
| 土地の所在 | 綾歌郡宇多津町浜六番丁     |       |

2-1

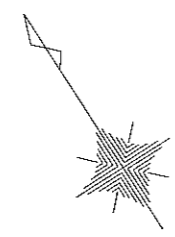

|     |   |     |                            |    |       |
|-----|---|-----|----------------------------|----|-------|
| 作製者 | 丸亀市塩飽町11番地1<br>土地家屋調査士 近藤 亮<br>(平成 30 年 5 月 6 日測量)<br>(平成 30 年 5 月 6 日作製) | 申請人 | 株式会社スミエステート<br>代表取締役 高橋 良和 | 縮尺 | 1/250 |
|-----|---|-----|----------------------------|----|-------|

|       |                 |       |
|-------|-----------------|-------|
| 地番    | 72-1、72-9~72-12 | 地積測量図 |
| 土地の所在 | 綾歌郡宇多津町浜六番丁     |       |

2-2

座標求積表 (任意座標)

| 地番  | (E)72-12 | Xn         | Yn                  | (Xn+1 - Xn-1)Yn |
|-----|----------|------------|---------------------|-----------------|
| 測点  | 標識の種類    |            |                     |                 |
| 486 |          | 144465.355 | 28809.567           | -3082.623669    |
| 487 |          | 144464.796 | 28808.544           | -34887.146784   |
| 484 |          | 144464.144 | 28808.916           | 3082.554012     |
| 485 |          | 144464.903 | 28810.262           | 34889.227282    |
|     |          | 倍面積        | 2.010841            |                 |
|     |          | 面積         | 1.0054205           |                 |
|     |          | 地積         | 1.00 m <sup>2</sup> |                 |

0.30 坪

合計 1152.4725920 m<sup>2</sup>

| 地番  | (A)72-1 | Xn         | Yn                    | (Xn+1 - Xn-1)Yn |
|-----|---------|------------|-----------------------|-----------------|
| 測点  | 標識の種類   |            |                       |                 |
| 494 |         | 144494.345 | 28764.382             | -410467.731140  |
| 460 |         | 144474.125 | 28751.451             | -751390.420434  |
| 461 |         | 144468.211 | 28760.720             | 410415.474400   |
| 493 |         | 144488.395 | 28773.631             | 751970.072554   |
|     |         | 倍面積        | 527.395380            |                 |
|     |         | 面積         | 263.6976900           |                 |
|     |         | 地積         | 263.69 m <sup>2</sup> |                 |

79.76 坪

| 地番  | (B)72-9 | Xn         | Yn                    | (Xn+1 - Xn-1)Yn |
|-----|---------|------------|-----------------------|-----------------|
| 測点  | 標識の種類   |            |                       |                 |
| 493 |         | 144488.395 | 28773.631             | -410053.015381  |
| 461 |         | 144468.211 | 28760.720             | -750942.399200  |
| 462 |         | 144462.285 | 28769.988             | 410001.098988   |
| 491 |         | 144482.462 | 28782.883             | 751521.075130   |
|     |         | 倍面積        | 526.759537            |                 |
|     |         | 面積         | 263.3797685           |                 |
|     |         | 地積         | 263.37 m <sup>2</sup> |                 |

79.67 坪

| 地番  | (C)72-10 | Xn         | Yn                    | (Xn+1 - Xn-1)Yn |
|-----|----------|------------|-----------------------|-----------------|
| 測点  | 標識の種類    |            |                       |                 |
| 491 |          | 144482.462 | 28782.883             | -409609.207973  |
| 462 |          | 144462.285 | 28769.988             | -750666.526896  |
| 463 |          | 144456.370 | 28779.259             | 409557.634829   |
| 489 |          | 144476.516 | 28792.149             | 751244.751708   |
|     |          | 倍面積        | 526.651668            |                 |
|     |          | 面積         | 263.3258340           |                 |
|     |          | 地積         | 263.32 m <sup>2</sup> |                 |

79.65 坪

| 地番  | (D)72-11 | Xn         | Yn                    | (Xn+1 - Xn-1)Yn |
|-----|----------|------------|-----------------------|-----------------|
| 測点  | 標識の種類    |            |                       |                 |
| 489 |          | 144476.516 | 28792.149             | -258697.458765  |
| 463 |          | 144456.370 | 28779.259             | -690241.747856  |
| 480 |          | 144452.532 | 28785.251             | -112924.539673  |
| 481 |          | 144452.447 | 28788.262             | 334289.298344   |
| 484 |          | 144464.144 | 28808.916             | 355761.303684   |
| 487 |          | 144464.796 | 28808.544             | 34887.146784    |
| 486 |          | 144465.355 | 28809.567             | 337648.125240   |
|     |          | 倍面積        | 722.127758            |                 |
|     |          | 面積         | 361.0638790           |                 |
|     |          | 地積         | 361.06 m <sup>2</sup> |                 |

109.22 坪

参照点表

|    |      |     |            |
|----|------|-----|------------|
| P1 | T466 | X座標 | 144443.921 |
|    |      | Y座標 | 28788.382  |
|    |      | 杭種別 | 調査士会金属板    |
| P2 | T467 | X座標 | 144469.291 |
|    |      | Y座標 | 28748.846  |
|    |      | 杭種別 | 調査士会金属板    |

T466 - T467 = 46.976m

| 境界点 | 点間距離   |        |
|-----|--------|--------|
|     | P 1    | P 2    |
| 460 | 47.710 | 5.492  |
| 461 | 36.813 | 11.923 |
| 462 | 25.992 | 22.273 |
| 463 | 15.434 | 33.044 |
| 480 | 9.163  | 40.078 |
| 481 | 8.527  | 42.864 |
| 484 | 28.821 | 60.291 |
| 485 | 30.315 | 61.573 |
| 486 | 30.137 | 60.849 |
| 487 | 29.022 | 59.867 |
| 489 | 32.812 | 43.902 |
| 491 | 38.931 | 36.497 |
| 493 | 46.857 | 31.294 |
| 494 | 55.844 | 29.480 |

|     |  |     |                            |    |   |
|-----|--|-----|----------------------------|----|---|
| 作製者 | 丸亀市塩飽町11番地1<br>土地家屋調査士 近藤 亮<br>(平成30年5月6日作製) | 申請人 | 株式会社スミエステート<br>代表取締役 高橋 良和 | 縮尺 | 1 |
|-----|--|-----|----------------------------|----|---|