

地番	862-1, 862-4~862-9	地積測量図
土地の所在	丸亀市綾歌町富熊字沖	

座標求積表

『任意座標』

地番 ㉠ 862-1					
No.	標識	Xn	Yn	辺長	点間No
170	⊗	137850.808	34602.320	12.29	171
171	⊗	137861.283	34595.895	19.54	164
164	⊗	137851.295	34579.098	8.92	165
165		137843.630	34583.669	2.63	166
166	⊗	137841.488	34585.191	2.77	168
168	□	137842.926	34587.555	1.00	169
169	⊗	137842.075	34588.076	16.71	170
				倍面積	480.839901
				面積	240.419951
				地積	240.41 m <sup>2</sup>

地番 ㉡ 862-4					
No.	標識	Xn	Yn	辺長	点間No
167	⊗	137840.665	34585.784	1.63	D9
D9		137839.335	34586.730	11.89	P7
P7		137845.556	34596.866	7.39	K1
K1		137849.276	34603.255	1.79	170
170	⊗	137850.808	34602.320	16.71	169
169	⊗	137842.075	34588.076	2.69	167
				倍面積	64.227248
				面積	32.113624
				地積	32.11 m <sup>2</sup>



地番 ㉢ 862-5					
No.	標識	Xn	Yn	辺長	点間No
167	⊗	137840.665	34585.784	2.69	169
169	⊗	137842.075	34588.076	1.00	168
168	□	137842.926	34587.555	2.77	166
166	⊗	137841.488	34585.191	1.01	167
				倍面積	5.483408
				面積	2.741704
				地積	2.74 m <sup>2</sup>

地番 ㉣ 862-6					
No.	標識	Xn	Yn	辺長	点間No
164	⊗	137851.295	34579.098	19.54	171
171	⊗	137861.283	34595.895	12.33	172
172	⊗	137871.791	34589.451	19.41	163
163	⊗	137861.862	34572.774	1.16	K3
K3		137860.863	34573.365	11.15	164
				倍面積	479.954982
				面積	239.977491
				地積	239.97 m <sup>2</sup>

座標系番号又は記号：Ⅳ 測量年月日：平成29年 5月12日

作製者	丸亀市金倉町1432番地3 土地家屋調査士 富岡 計孝 (平成 29年 5月 12 日作製)
-----	--

境界点	境界標の種類
⊗	金属板(境界点)
□	境界プレート

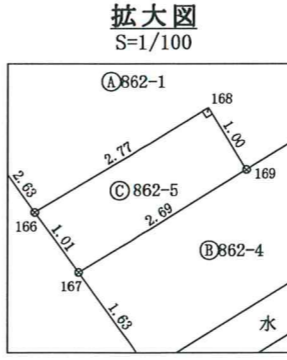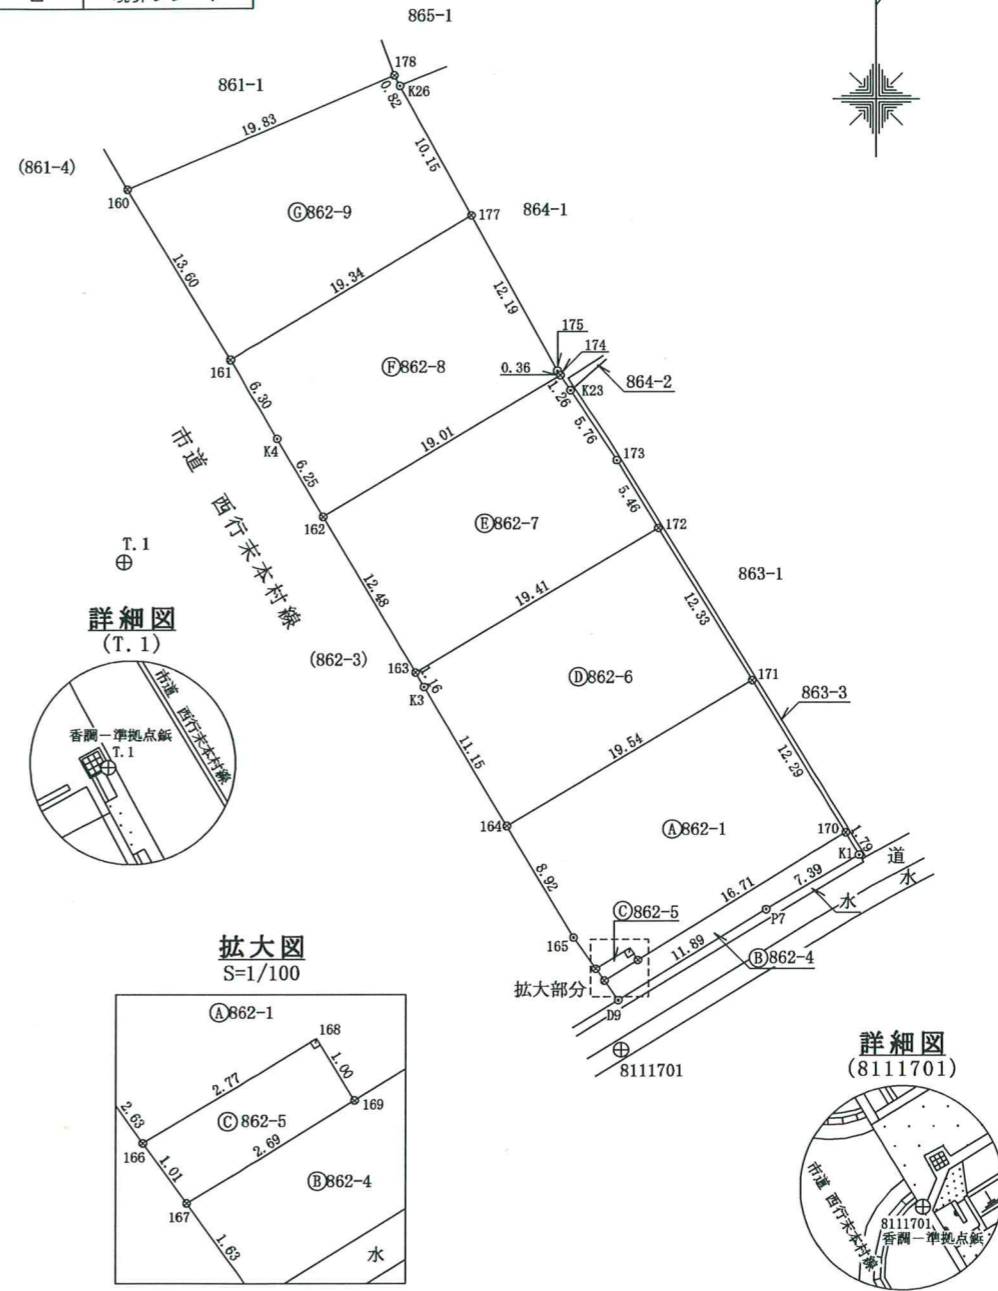

申請人	株式会社スミエステート 代表取締役 高橋 良和	縮尺	1/500
-----	----------------------------	----	-------

地番	862-1, 862-4~862-9	地積測量図
土地の所在	丸亀市綾歌町富熊宇沖	

2/2

引照点表

P1	8111701 番調-準拠点鉄	X座標	137835.929
		Y座標	34586.930
P2	T.1 番調-準拠点鉄	X座標	137869.463
		Y座標	34552.856

境界点	点間距離	
	P 1	P 2
167	4.873	43.744
169	6.252	44.616
168	7.025	43.683
170	21.407	52.865
171	26.892	43.810
172	35.951	36.669
174	46.567	32.519
177	58.248	33.625
178	68.725	38.134
160	68.155	25.604
161	54.558	15.632
162	42.017	13.892
163	29.545	21.319
164	17.247	31.917
166	5.825	42.757

座標求積表

『任意座標』

地番 ㊦ 862-7					
No.	標識	Xn	Yn	辺長	点間No
163	⊗	137861.862	34572.774	19.41	172
172	⊗	137871.791	34589.451	5.46	173
173		137876.450	34586.598	5.76	K23
K23		137881.257	34583.424	1.26	174
174	⊗	137882.306	34582.731	19.01	162
162	⊗	137872.585	34566.393	12.48	163
				倍面積	480.614520
				面積	240.307260
				地積	240.30 m <sup>2</sup>

地番 ㊦ 862-8					
No.	標識	Xn	Yn	辺長	点間No
162	⊗	137872.585	34566.393	19.01	174
174	⊗	137882.306	34582.731	0.36	175
175		137882.600	34582.530	12.19	177
177	⊗	137893.257	34576.616	19.34	161
161	⊗	137883.372	34559.990	6.30	K4
K4		137877.947	34563.191	6.25	162
				倍面積	480.803417
				面積	240.401709
				地積	240.40 m <sup>2</sup>

地番 ㊦ 862-9					
No.	標識	Xn	Yn	辺長	点間No
161	⊗	137883.372	34559.990	19.34	177
177	⊗	137893.257	34576.616	10.15	K26
K26		137902.132	34571.682	0.82	178
178	⊗	137902.849	34571.284	19.83	160
160	⊗	137895.067	34553.050	13.60	161
				倍面積	479.431694
				面積	239.715847
				地積	239.71 m <sup>2</sup>

合計 1235.677586

作製者	丸亀市金倉町1432番地3 土地家屋調査士 富岡 計孝 (平成 29年 5月 12日作製)	申請人	株式会社スミエステート 代表取締役 高橋 良和	縮尺	1/
-----	---	-----	----------------------------	----	----