

地番	281-1、 281-4~281-7	地積測量図
土地の所在	仲多度郡多度津町大字南鴨字糺	





2-1

座標求積表 (世界測地系IV)

地番	(A) 281-1			
測点	標識の種類	Xn	Yn	(Xn+1 - Xn-1)Yn
170	金属プレート	141287.485	24787.799	-175299.314528
169	金属板	141286.033	24788.614	-48387.374528
155	金属プレート	141285.533	24787.700	-205143.005200
156	金属プレート	141277.757	24791.965	62922.007170
178	金属板	141288.071	24810.762	493411.623894
CH23-0163	金属プレート	141297.644	24805.711	124871.949174
CH23-0162	金属プレート	141293.105	24797.027	-251912.997293
			倍面積	462.888689
			面積	231.4443445
			地積	231.44 m ²

地番	(B) 281-4			
測点	標識の種類	Xn	Yn	(Xn+1 - Xn-1)Yn
CH23-0161	金属プレート	141286.943	24786.928	-48384.083456
155	金属プレート	141285.533	24787.700	-22556.807000
169	金属板	141286.033	24788.614	48387.374528
170	金属プレート	141287.485	24787.799	22556.897090
			倍面積	3.381162
			面積	1.6905810
			地積	1.69 m ²

地番	(C) 281-5			
測点	標識の種類	Xn	Yn	(Xn+1 - Xn-1)Yn
156	金属プレート	141277.757	24791.965	-472881.940410
CH23-0189	金属プレート	141268.997	24796.783	-235842.203113
159	金属プレート	141268.246	24797.188	234978.153488
177	金属板	141278.473	24815.824	280245.100432
CH23-0181	金属プレート	141279.539	24815.263	238176.894274
178	金属板	141288.071	24810.762	-44212.777884
			倍面積	463.226787
			面積	231.6133935
			地積	231.61 m ²

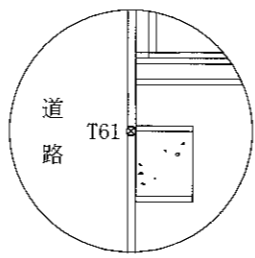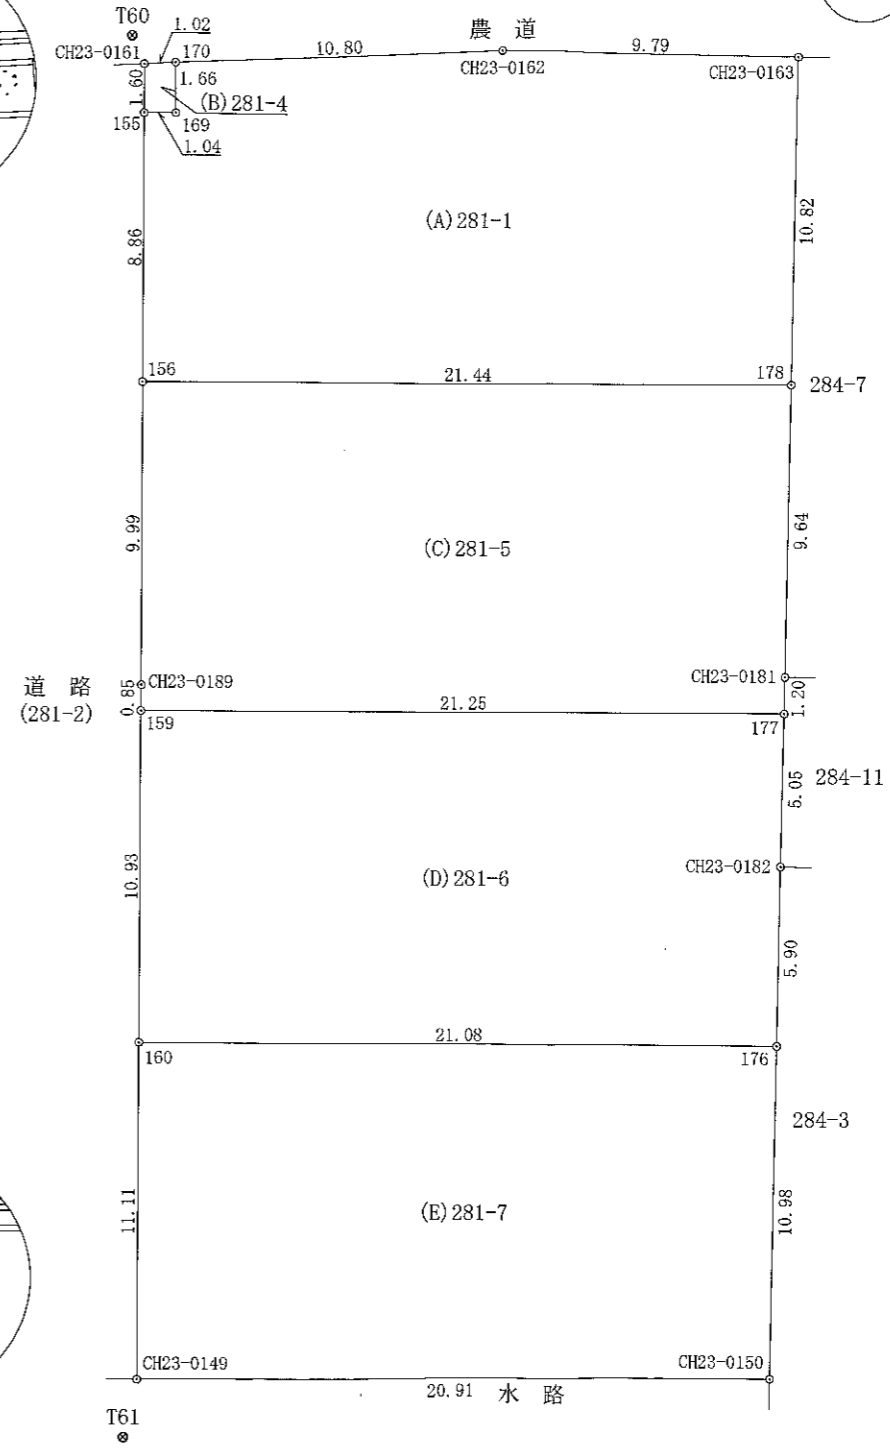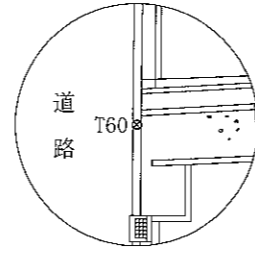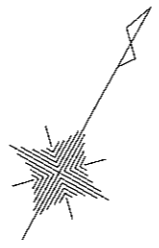

作成者 丸亀市塩飽町11番地1
土地家屋調査士 近藤 亮
(平成 29 年 12 月 27 日測量)
(平成 29 年 12 月 30 日作成)

申請人 株式会社スミエステート
代表取締役 高橋 良和
縮尺 1/250

地番	281-1、 281-4~281-7	地積測量図
土地の所在	仲多度郡多度津町大字南鴨字糺	

2-2

使用与点一覧表

測点	T交6A	X座標	141246.000
		Y座標	24762.642
		杭種別	地籍図根点
測点	Q交4	X座標	141321.966
		Y座標	24767.338
		杭種別	地籍図根点

引照点表

P1	T60	X座標	141287.570
		Y座標	24786.124
		杭種別	調査士会金属板
P2	T61	X座標	141246.994
		Y座標	24808.293
		杭種別	調査士会金属板


T60-T61=46.237m

境界点	点間距離	
	P 1	P 2
155	2.575	43.696
156	11.419	34.828
159	22.267	23.979
160	33.205	13.043
169	2.926	43.718
170	1.677	45.382
176	39.553	25.184
177	31.061	32.368
178	24.642	41.151
CH23-0149	44.320	1.971
CH23-0150	49.058	21.466
CH23-0161	1.019	45.303
CH23-0162	12.227	47.467
CH23-0163	22.026	50.716
CH23-0181	30.225	33.283
CH23-0182	34.805	28.761
CH23-0189	21.414	24.832

地番	(D) 281-6				
測点	標識の種類	Xn	Yn	(Xn+1 - Xn-1)Yn	
159	金属プレート	141268.246	24797.188	-491604.252100	
160	金属プレート	141258.648	24802.437	13219.698921	
176	金属板	141268.779	24820.929	381150.185724	
CH23-0182	金属プレート	141274.004	24818.177	240587.407838	
177	金属板	141278.473	24815.824	-142889.514592	
				倍面積	463.525791
				面積	231.7628955
				地積	231.76 m ²

地番	(E) 281-7				
測点	標識の種類	Xn	Yn	(Xn+1 - Xn-1)Yn	
160	金属プレート	141258.648	24802.437	-493221.262182	
CH23-0149	金属プレート	141248.893	24807.765	10220.799180	
CH23-0150	金属プレート	141259.060	24826.047	493690.770642	
176	金属板	141268.779	24820.929	-10226.222748	
				倍面積	464.084892
				面積	232.0424460
				地積	232.04 m ²

合計 928.5536605m²

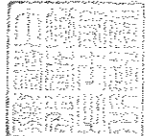作成者	丸亀市塩飽町1番地1 土地家屋調査士 近藤 亮  (平成 29 年 12 月 30 日作成)	申請人	株式会社スミエステート 代表取締役 高橋 良和	縮尺	1/
-----	---	-----	----------------------------	----	----